



吹上住宅新築工事	
1階平面図	14.08.06
S= 1/50	
005	
プランプラン1級建築士事務所	

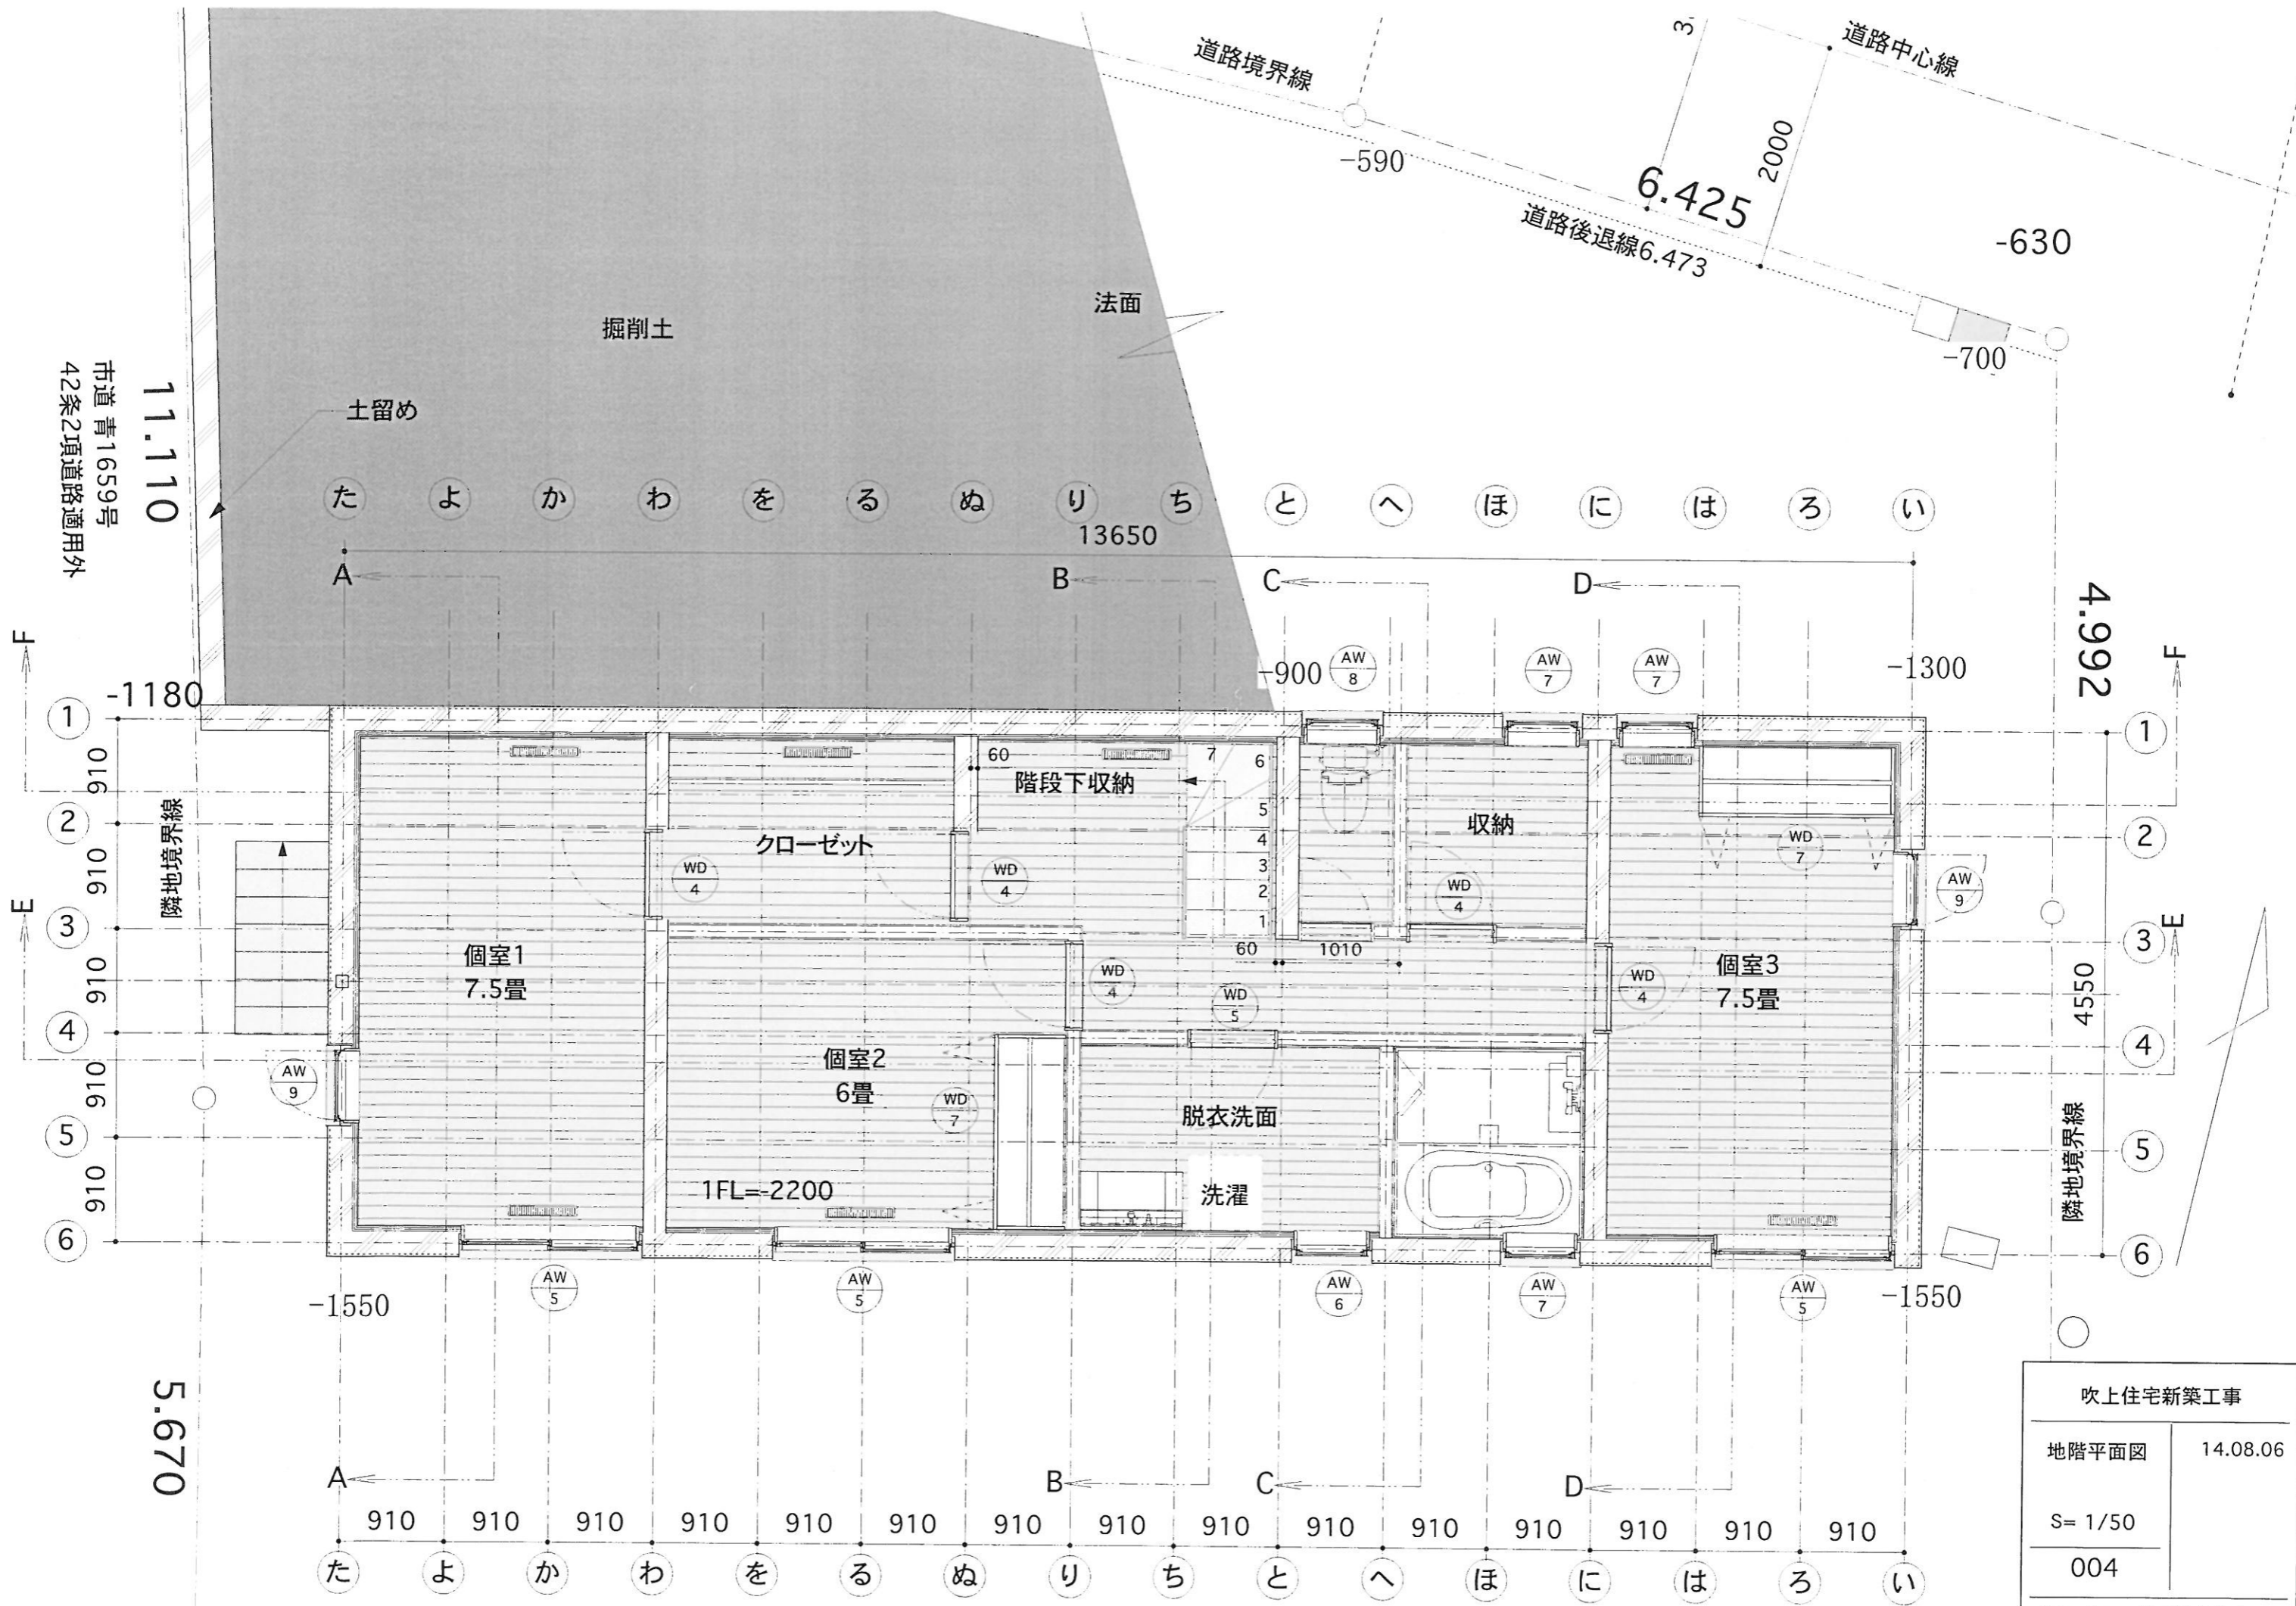

吹上住宅新築工事	
地階平面図	14.08.06
S= 1/50	
004	
プランプラン1級建築士事務所	

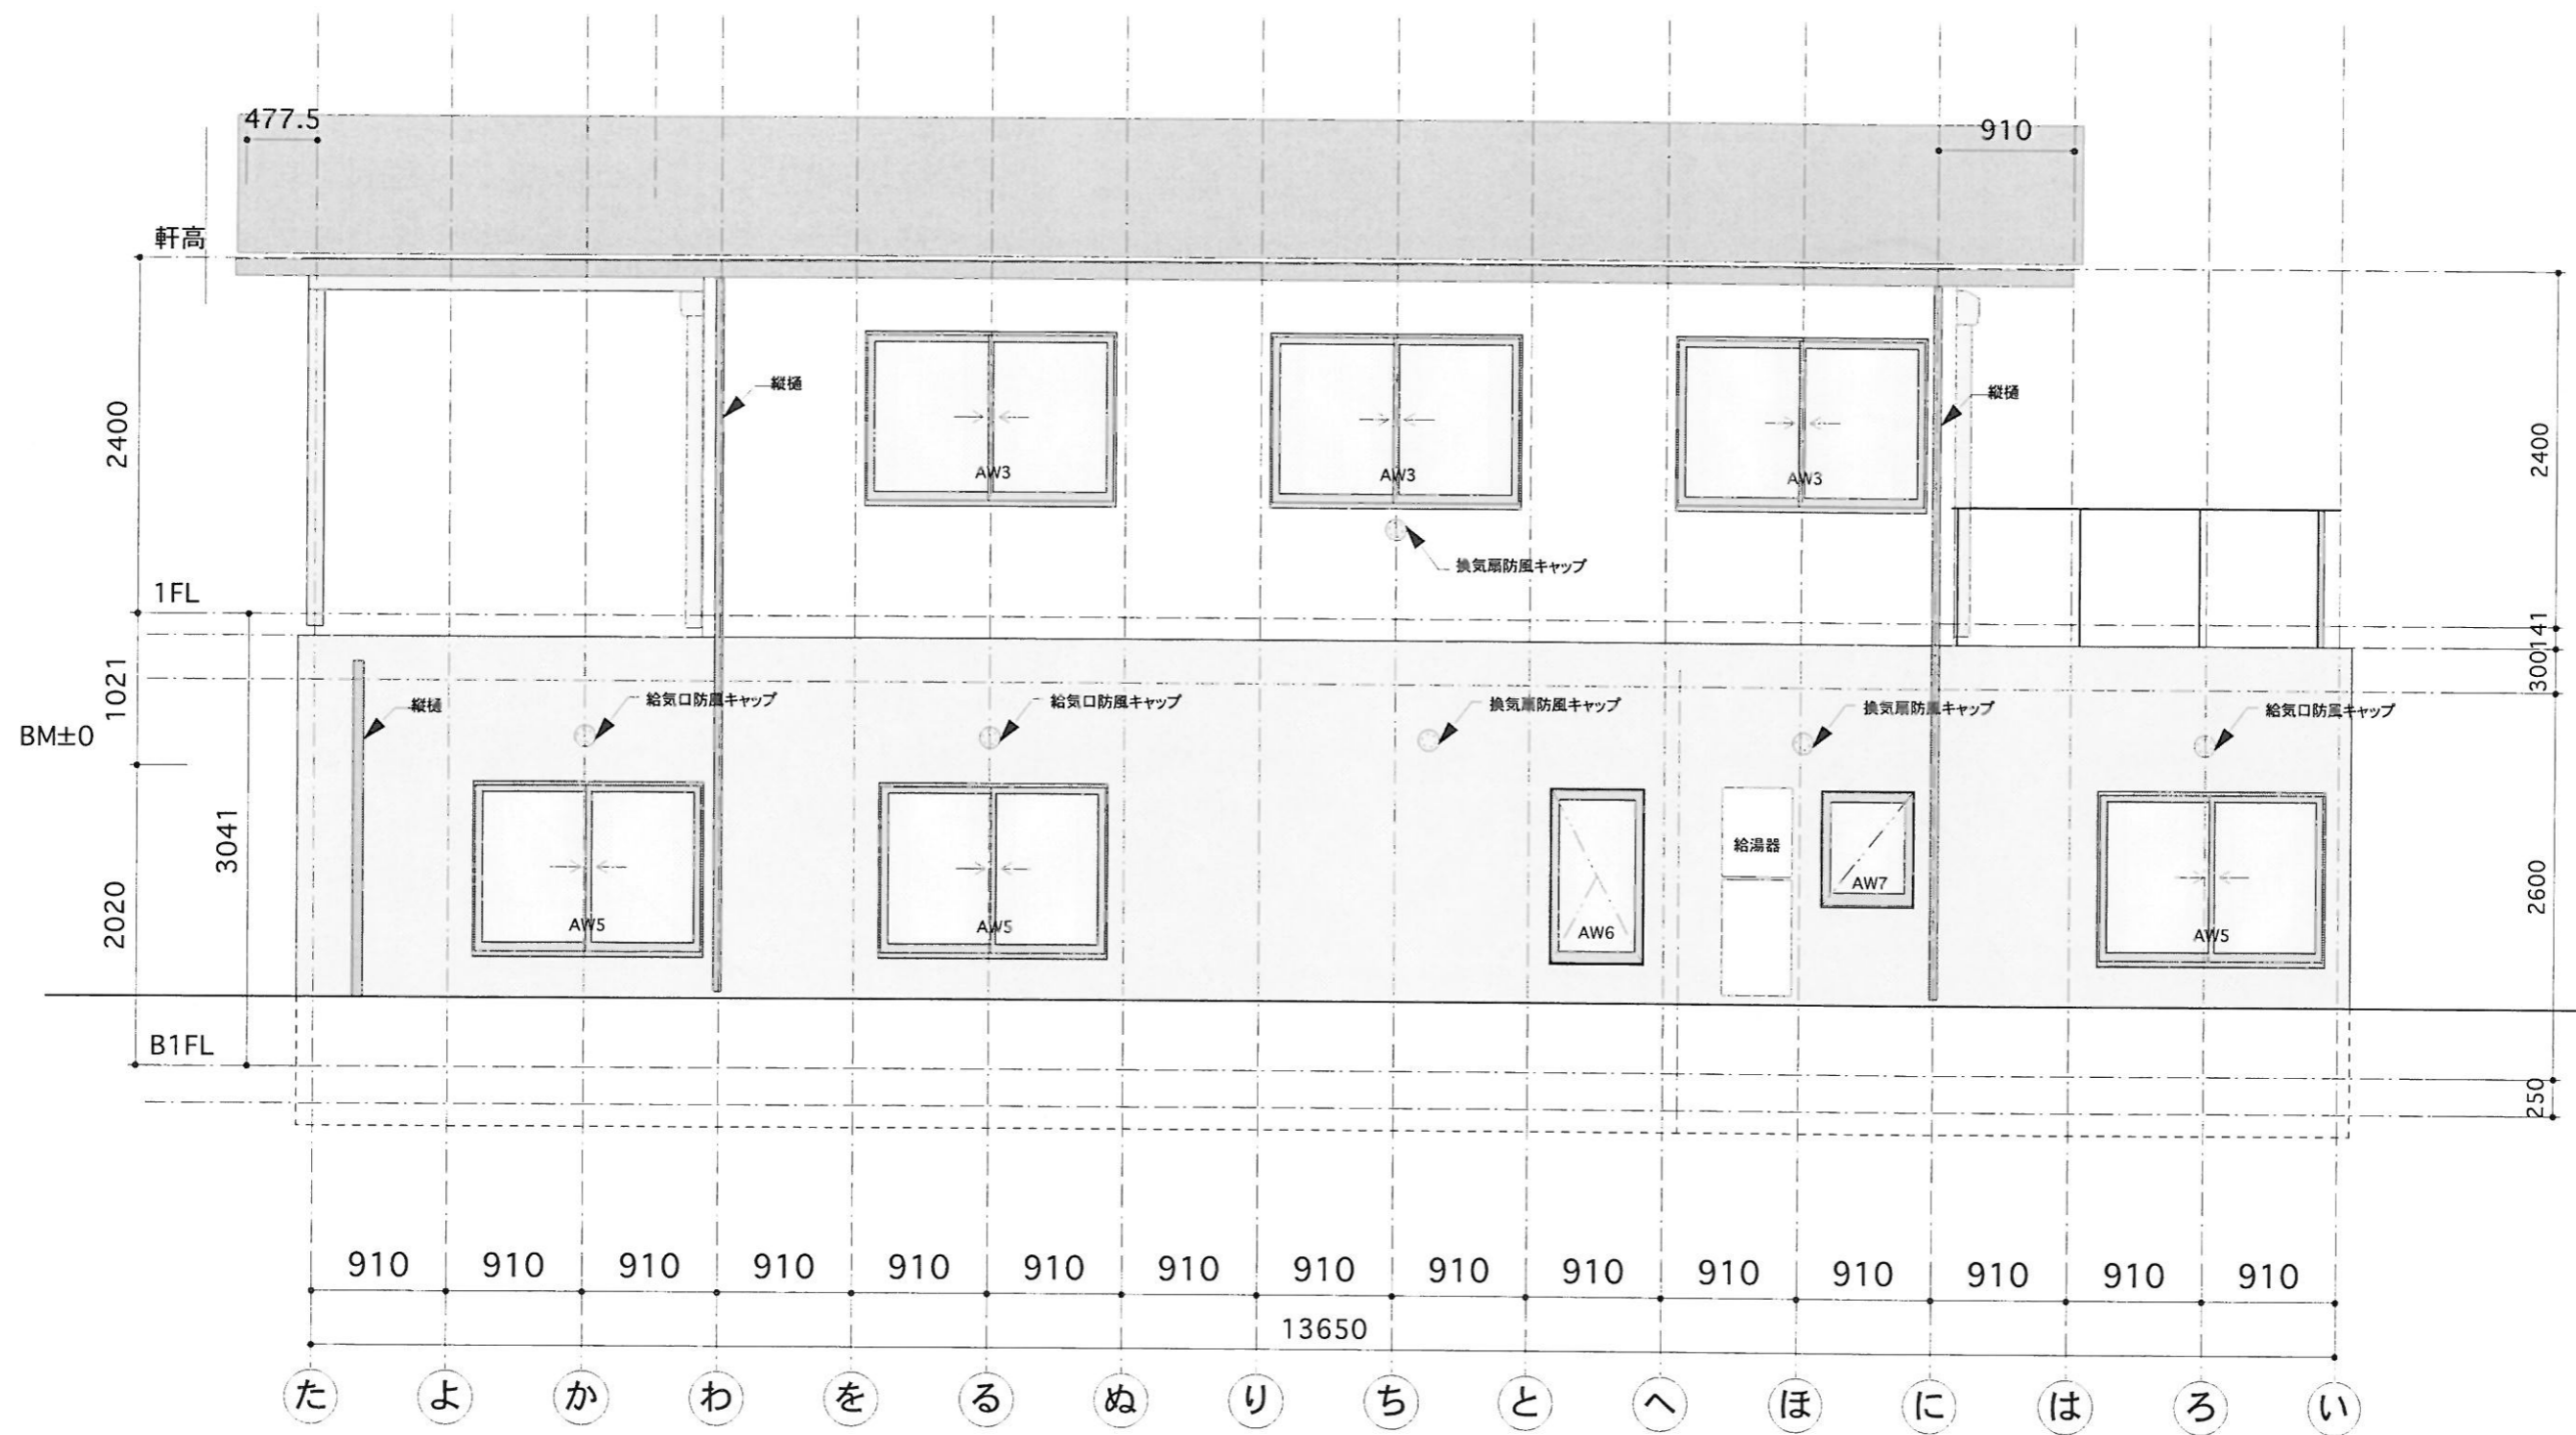

# 南立面図

吹上住宅新築工事	
立面図1	14.08.06 14.08.16
S= 1/50	
008	
プランプラン1級建築士事務所	